


NAZWA INWESTYCJI:

"KONCEPCJA SZPITALNEGO ODDZIAŁU RATUNKOWEGO MAZOWIECKIEGO SZPITALA SPECJALISTYCZNEGO W RADOMIU."

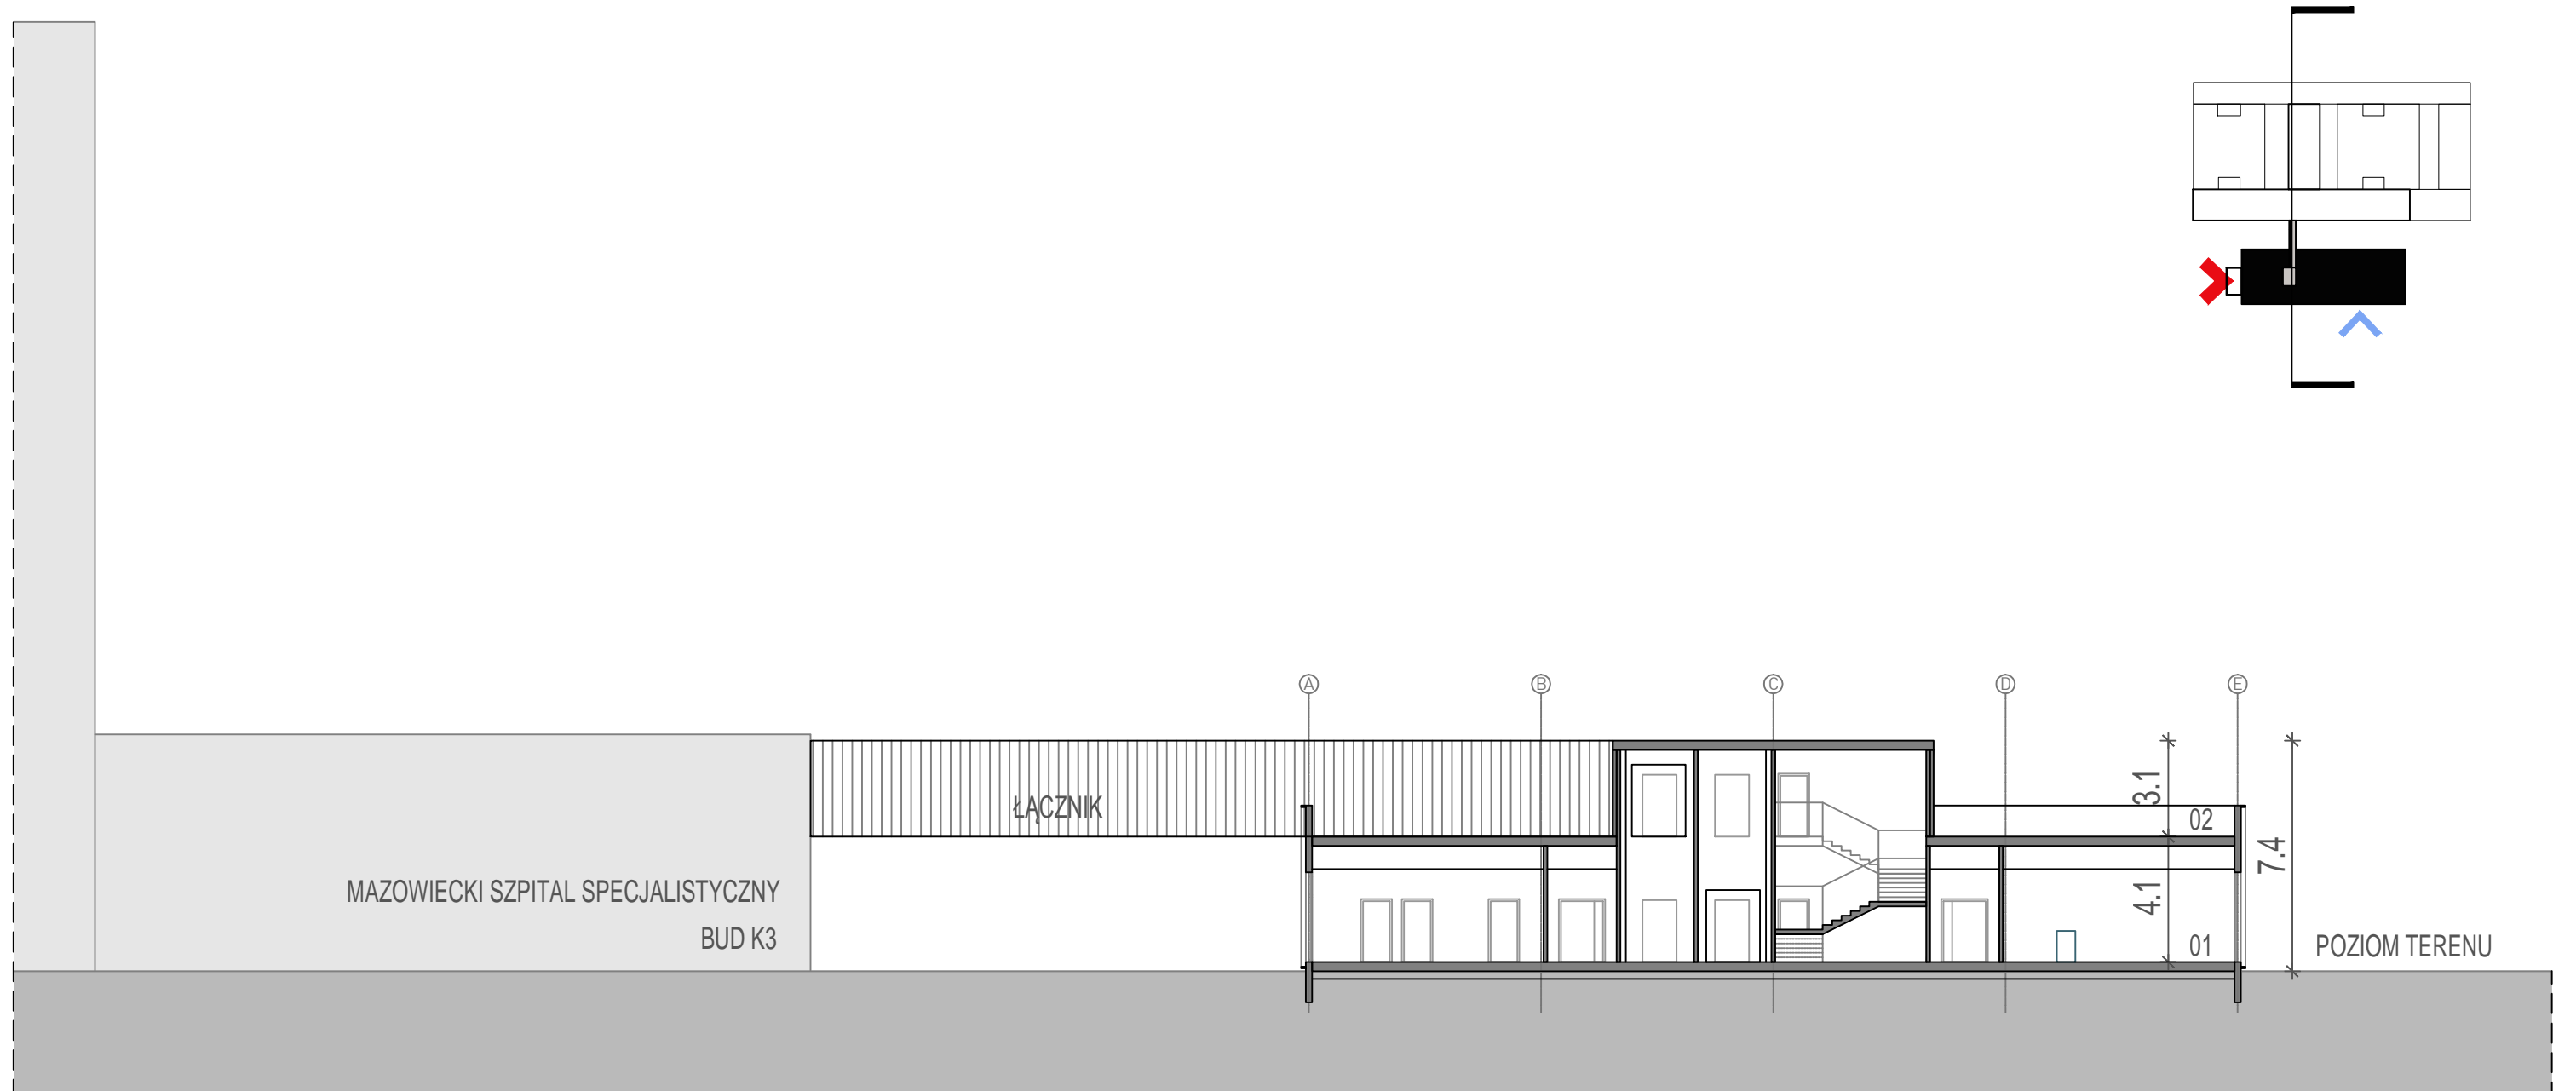

TYTUŁ RYSUNKU:

PRZEKRÓJ - WARIANT 2

DATA:

SIERPIEŃ 2018

INWESTOR:
Mazowiecki Szpital Specjalistyczny
Ul. J. Aleksandrowicza 5, 26-617 Radom

WYKONAWCA:
Philips Polska sp. z o.o.
Al. Jerozolimskie 195 B, 02-222 Warsaw,
t: + 48 660 586 231, m: robert.grochulski@philips.com



WSPÓŁPRACA:
atelier tektura sp. z o.o.
Ul. Sienkiewicza 4 / 1ab, 00-015 Warszawa
tel: 22 621 10 44, m: biuro@atelier-tektura.pl

FAZA:
KONCEPCJA